



PROVINCIA AUTONOMA DI TRENTO



SERVIZIO CATASTO

UFFICIO DEL CATASTO DI: CAVALESE

COMUNE AMMINISTRATIVO DI: TESERO

C.C. TESERO P.ed. 1720 Sub. 1 p.m. --


PROT. _____ (riservato all'Ufficio)

N. d'ord. 1 di N. fogli 11

PRIMO PIANO SOTTOSTRADA
H. 2,75




PIANO TERRA
H. 3,00

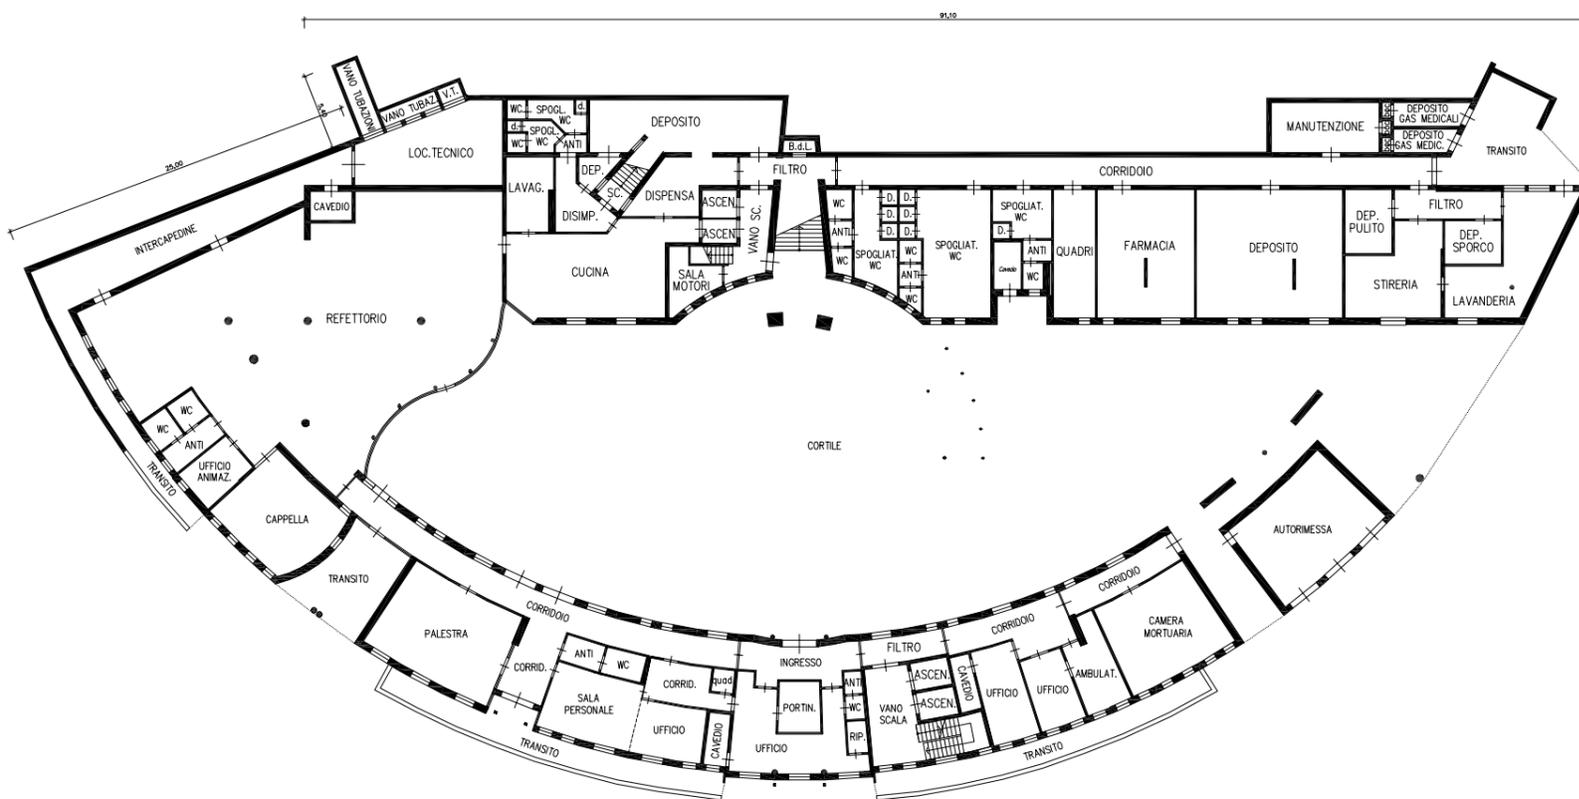

Compilato da geom. ALBERTO CARPELLA
Iscritto all'albo dei geometri
della Prov. di TN N. 1395
Mod. Am (Fabbricati)

Rilievo in conformita' allo stato reale
Data 10 agosto 2016
Timbro e firma (*) _____
(*non dovuta per invio telematico)

Orientamento

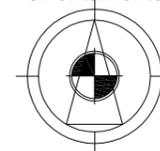

SCALA 1:500
Indicare le principali misure esterne