



PROVINCIA AUTONOMA DI TRENTO



SERVIZIO CATASTO


UFFICIO DEL CATASTO DI: CAVALESE

COMUNE AMMINISTRATIVO DI: SORAGA

C.C. SORAGA I P.ed. 477 Sub. 1 p.m. -- P.T. 8

PROT. (riservato all'Ufficio)

N. d'ord. 2 di N. fogli 2

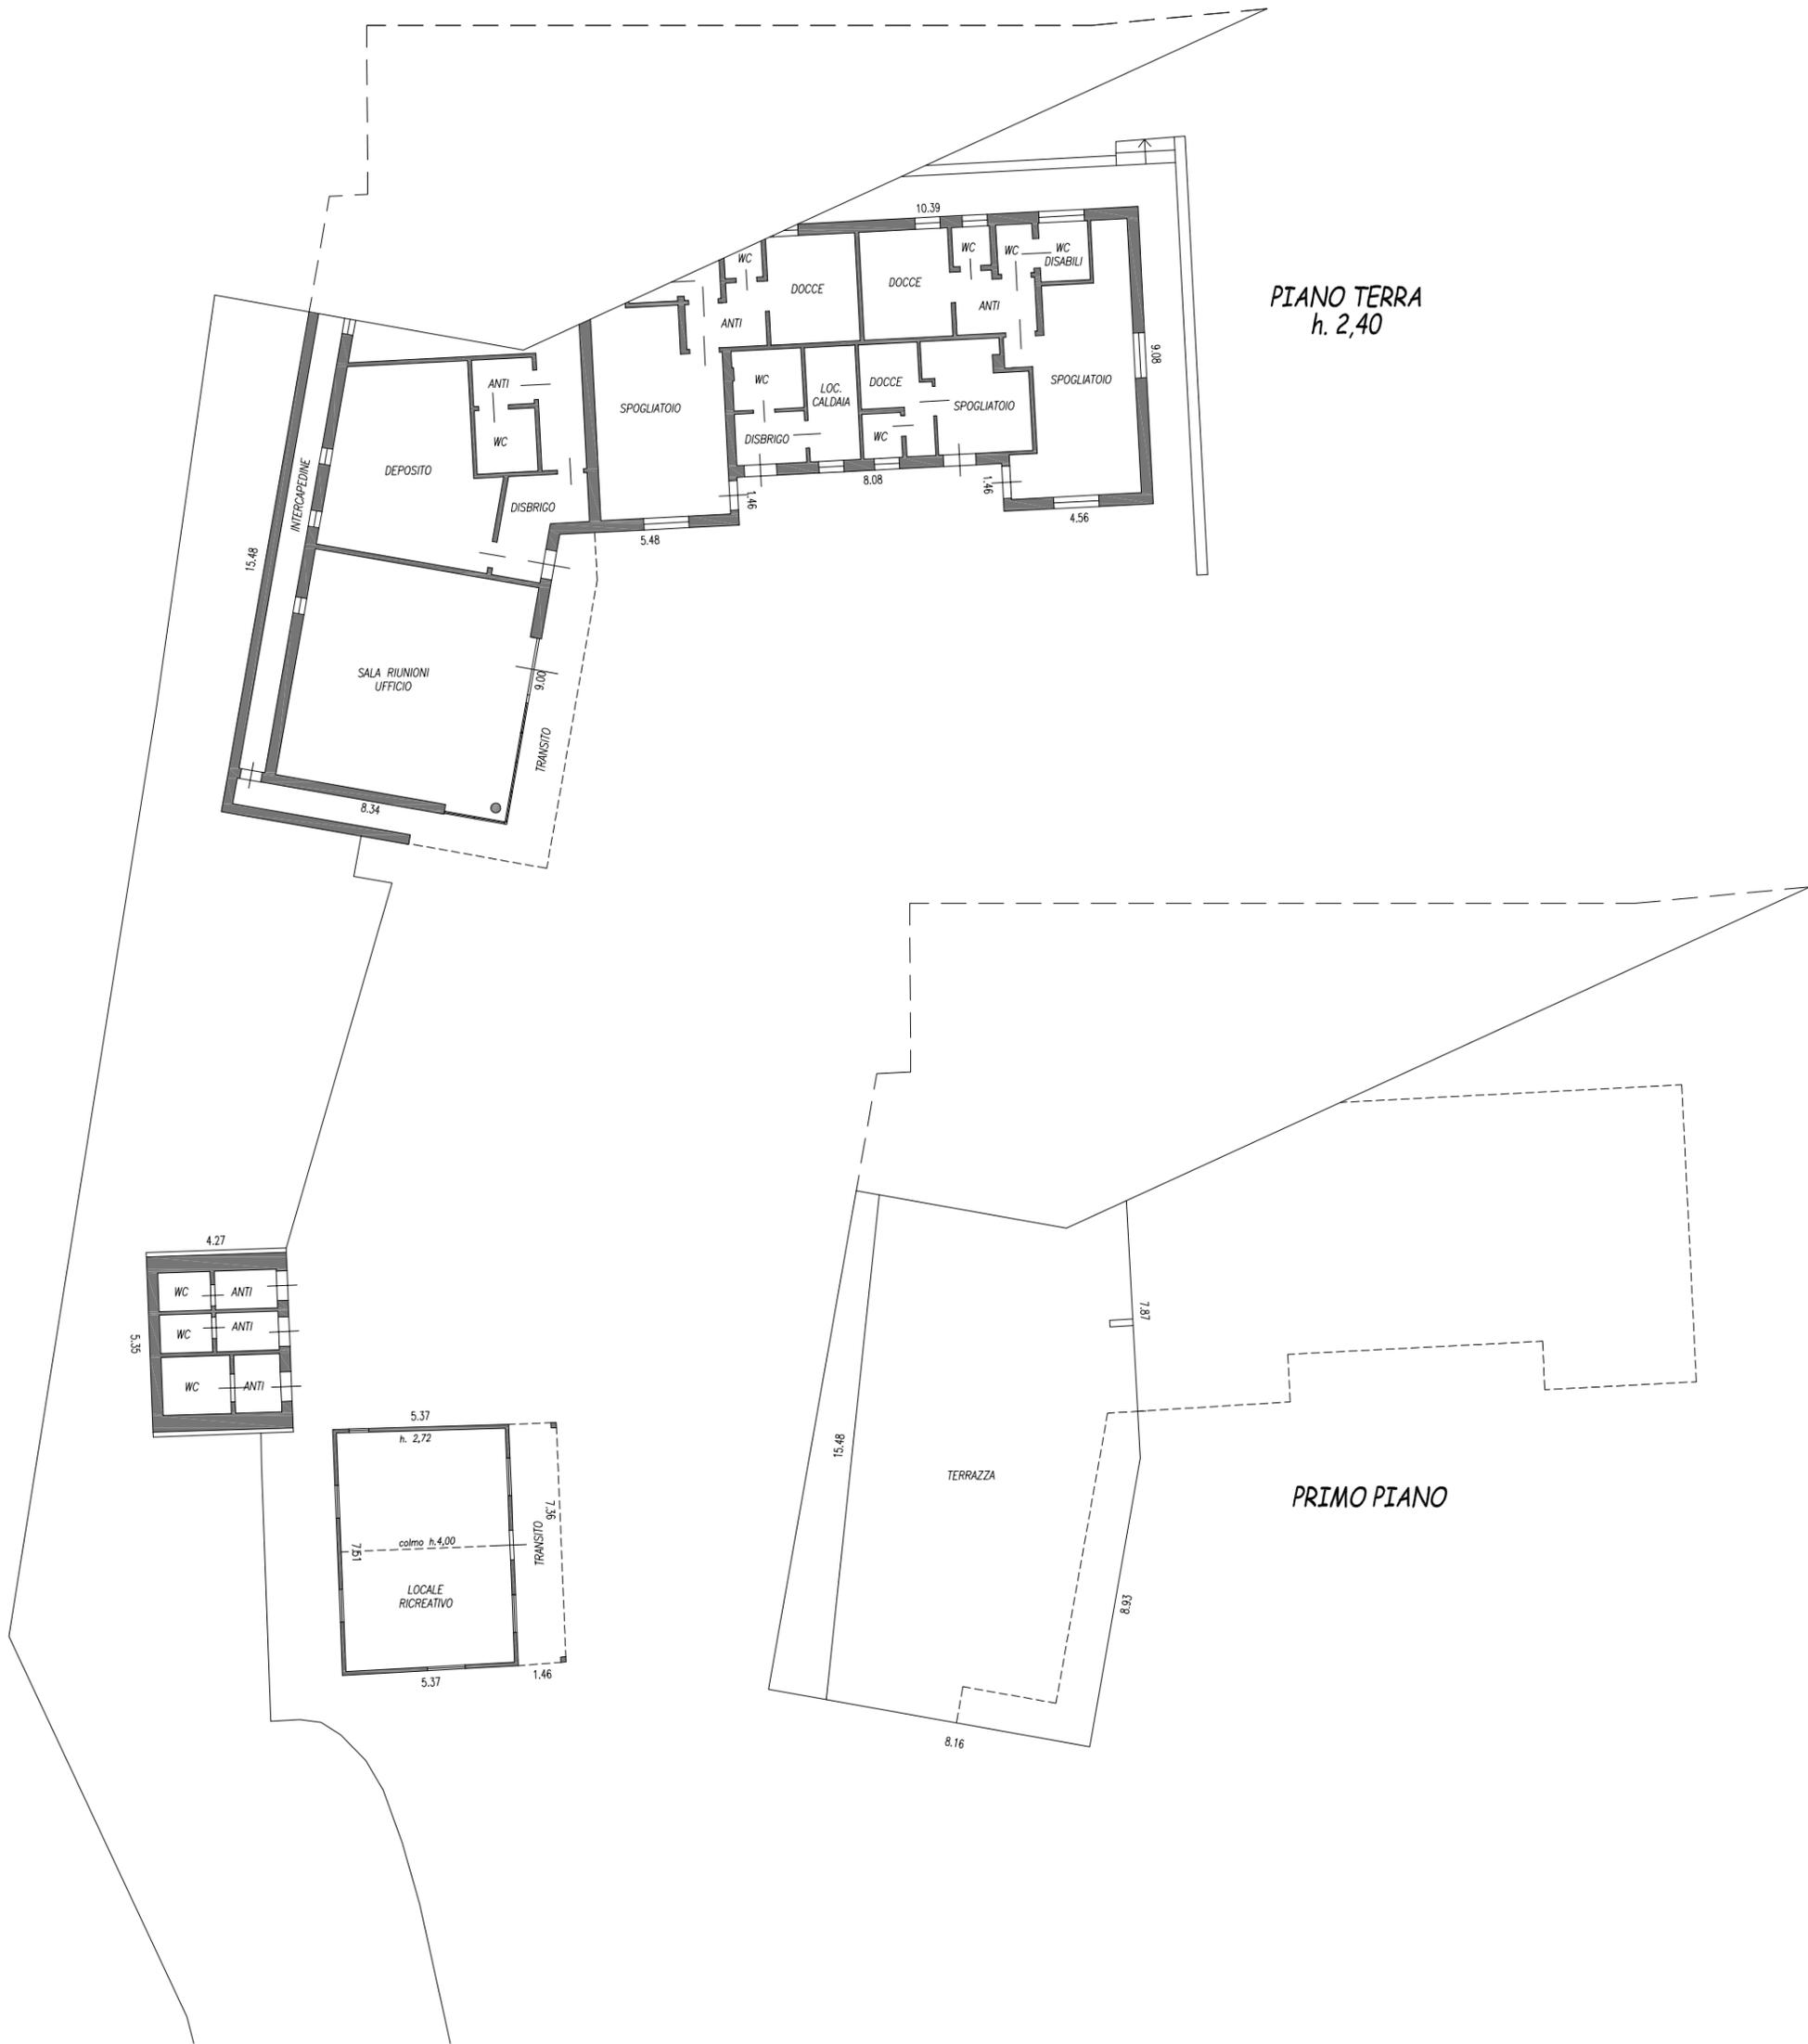

Compilato da ing. LUCIO ZENI  
 Iscritto all' ordine degli ingegneri  
 della Prov. di TRENTO N. 1166  
 Mod. Am (Fabbricati)


Rilievo in conformita' allo stato reale

Data 10 aprile 2012

Timbro e firma (\*)

**ORDINE DEGLI INGEGNERI  
 DELLA PROV. DI TRENTO**  
**dott. ing. LUCIO ZENI**  
 ISCRIZIONE ALBO N° 1166

orientamento

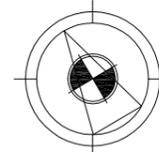

SCALA 1: 200

Indicare le principali misure esterne